



ΕΦΗΜΕΡΙΣ ΤΗΣ ΚΥΒΕΡΝΗΣΕΩΣ

ΤΗΣ ΕΛΛΗΝΙΚΗΣ ΔΗΜΟΚΡΑΤΙΑΣ

ΤΕΥΧΟΣ ΤΕΤΑΡΤΟ   Αρ. Φύλλου 63

12 Φεβρουαρίου 1998

ΠΕΡΙΕΧΟΜΕΝΑ

ΑΠΑΛΛΟΤΡΙΩΣΕΙΣ

ΑΠΟΦΑΣΕΙΣ

Αριθ. ΕΜΠ. 13420/180Εμπ./0010 (1)

Κήρυξη αναγκαστικής απαλλοτρίωσης ακινήτου για τη Δημιουργία Ζώνης Ασφαλείας Φάρου Σουσάκι Κορινθίας.

Ο ΥΠΟΥΡΓΟΣ ΟΙΚΟΝΟΜΙΚΩΝ

Έχοντας υπόψη:

1. Τις διατάξεις του Ν. Δ/τος 797/1971 «Περί αναγκαστικών απαλλοτριώσεων» σε συνδυασμό με τις διατάξεις του Β. Δ/τος 139/1971 «Περί της αρμοδιότητας των Νομαρχών προς κήρυξιν αναγκαστικών τινών απαλλοτριώσεων».

2. Τις διατάξεις του Ν. 2218/94 όπως ισχύει.

3. Την 1087903/1481/0006Β/ΠΟΛ 1233/28.8.97 απόφαση του Υπουργού Οικονομικών, σχετικά με μεταβίβαση αρμοδιοτήτων του Υπουργού Οικονομικών στους Προϊσταμένους των Περιφερειακών Υπηρεσιών του Υπουργείου Οικονομικών πλην ΓΛΚ και ΓΧΚ.

4. Τις διατάξεις του Ν. 1629/51 «Περί Φάρων».

5. Το υπ' αριθμ. Φ. 913.65/2/97/Σ. 544/2.12.97 έγγραφο του Γενικού Επιτελείου Ναυτικού.

6. Την από 24.10.1997 γνωμοδότηση του ΓΕΝ, αποφασίζουμε:

Κηρύσσουμε αναγκαστική απαλλοτρίωση ακινήτου για λόγους δημόσιας ωφέλειας και ειδικότερα για τη Δημιουργία Ζώνης Ασφαλείας Φάρου Σουσάκι Κορινθίας, έκτασης συνολικού εμβαδού 253,50 τ.μ., η οποία εικονίζεται με αριθμό ιδιοκτησίας 12 (εντός του Οικοδομικού Τετραγώνου 13) στο, με κλίμακα 1:500, από 10.2.77 και με αριθμ. σχεδίου ΧΙΙ-22Α, κτηματολογικό διάγραμμα - πίνακα, το οποίο έχει συντάξει ο Τοπογράφος Μηχανικός Ι. Κουλτζίδης και έχει θεωρήσει ο Δ/ντής της Δ/νσης Στρ. Έργων/2 του Αρχηγείου Ναυτικού Αρχιπλοίαρχος Ε. Ζωγραφάκης.

Στην έκταση που απαλλοτριώνεται προβάλλει δικαιώματα κυριότητας η Α. Μποζώνη.

Η απαλλοτρίωση κηρύσσεται υπέρ και με δαπάνη του Δημοσίου.

Η απόφαση αυτή να δημοσιευθεί στην Εφημερίδα της Κυβερνήσεως.

Αθήνα, 21 Ιανουαρίου 1998

Ο ΥΠΟΥΡΓΟΣ

Γ. ΠΑΠΑΝΤΩΝΙΟΥ

ΑΝΑΚΟΙΝΩΣΕΙΣ

Αριθ. 534 (2)

Ειδοποίηση για παρακατάθεση προσωρινής αποζημίωσης ιδιοκτητών έκτασης που βρίσκεται στο Ρέθυμνο και απαλλοτριώθηκε υπέρ του Γενικού Νομαρχιακού Νοσοκομείου Ρεθύμνης.

ΓΕΝΙΚΟ ΝΟΜΑΡΧΙΑΚΟ ΝΟΣΟΚΟΜΕΙΟ ΡΕΘΥΜΝΗΣ

Το Νομικό Πρόσωπο Δημοσίου Δικαίου με την επωνυμία

«ΓΕΝΙΚΟ ΝΟΜΑΡΧΙΑΚΟ ΝΟΣΟΚΟΜΕΙΟ ΡΕΘΥΜΝΗΣ», που εδρεύει στο Ρέθυμνο και επί της οδού Τρανταλλίδου.

1. Σύμφωνα με τις διατάξεις των άρθρων 7 και 8 του Ν.Δ. 797/1971 «περί αναγκαστικών απαλλοτριώσεων» πληροφορούμε όλους όσους:

α) Έχουν δικαίωμα κυριότητας ή άλλα εμπράγματα δικαιώματα στα ακίνητα με στοιχεία Α-Β-Γ-Δ-Ε-Α και Β-Ζ-Η-Θ-Ι-Γ-Β του με ημερομηνία 7.10.1994 κτηματολογικού Πίνακα και Διαγράμματος (της απαλλοτρίωσης) της τοπογράφου μηχανικού Άννας Πίτερη που έχει θεωρηθεί στις 21.10.1994 από τον Προϊστάμενο Τ.Υ. Νομαρχίας Ευριπίδη Τζανουδάκη, που απαλλοτριώθηκαν με την με αριθμ. 1039544/2378/0010/29.3.1995 κ.υ.α. των Υπουργών Οικονομικών και Υγείας, Πρόνοιας και Κοιν. Ασφαλίσεων (ΦΕΚ τ.Δ΄ 217/7.4.1995) όπως αυτή έχει συμπληρωθεί με την με αριθμ. 1061821/3732/0010/31.5.1995 ομοία κ.υ.α. (ΦΕΚ τ.Δ΄ με αριθμ. 424/21.6.1995), για τη βελτίωση των συνθηκών λειτουργίας του Νοσοκομείου και βρίσκονται στο Ρέθυμνο, μεταξύ των οδών Κριάρη και Τρανταλλίδου, και

β) έχουν εγγράψει υποθήκη ή έχουν επιβάλει κατάσχεση ή με οποιοδήποτε τρόπο διεκδικούν τα απαλλοτριωθέντα αυτά ακίνητα, ότι η διαφορά της οριστικής αποζημίωσης, που καθόρισε το Εφετείο Κρήτης με την με αριθμ. 625/1997 απόφαση του από την, ήδη κατατεθείσα νόμιμα, προσωρινή που καθόρισε το Μονομελές Πρωτοδικείο Ρεθύμνης με την με αριθμ. 36/1118/ΜΕΙ/215/1996 δική του απόφαση, για τα παραπάνω ακίνητα και τα επικείμενά τους που εικονίζονται και περιγράφονται στο παραπάνω κτηματολογικό διάγραμμα και κτηματολογικό Πίνακα (φερόμενοι ιδιοκτήτες Σοφία Δροσάκη και Δήμος Λαγουδάκης), κατατέθηκε στο Ταμείο Παρακαταθηκών και Δανείων (Γραφείο Παρακαταθηκών Ρεθύμνου) και εκδόθηκαν τα με αριθμ. 012564/15.12.1997 ποσού δρχ. 7.295.400 (για το με τα στοιχεία Α-Β-Γ-Δ-Ε-Α ακίνητο) και 012565/15.12.1997 ποσού δρχ. 14.589.800 (για το με τα στοιχεία Β-Ζ-Η-Θ-Ι-Γ-Β ακίνητο) γραμμάτια σύστασης παρακαταθήκης.

2. Η αποζημίωση αυτή θα δοθεί στους κατά νόμο δικαιούχους.

Η παρούσα ανακοίνωση να δημοσιευθεί στην Εφημερίδα της Κυβερνήσεως.

Ρέθυμνο, 30 Ιανουαρίου 1998

Ο Πρόεδρος του Δ.Σ.
ΓΕΩΡΓΙΟΣ ΑΓΓΕΛΙΔΑΚΗΣ

Αριθ. 20933/416 (3)

Ειδοποίηση γενομένης παρακαταθέσεως αποζημίωσης δι' αναγκαστική απαλλοτρίωση υπέρ ΟΕΚ στην Κομοτηνή.

ΟΡΓΑΝΙΣΜΟΣ ΕΡΓΑΤΙΚΗΣ ΚΑΤΟΙΚΙΑΣ

Ο εν Αθήναις εδρεύων Οργανισμός Εργατικής Κατοικίας, οδός Πατησίων 37, γνωστοποιεί προς άπαντας τους ενδιαφερομένους και μάλιστα τους κεκτημένους ή προβάλλοντας δικαιώματα επί της εκτάσεως που απαλλοτριώθηκε στην Κομοτηνή, για ανέγερση οικισμού εργατικών κατοικιών ότι:

Σύμφωνα με την κοινή Υπουργική Απόφαση 1035772/2285/0010/14.4.97, που δημοσιεύθηκε στο ΦΕΚ 361/7.5.97 τεύχος Δ΄ και την υπ' αριθ. 193/1997 απόφαση του Μονομελούς Πρωτοδικείου Ροδόπης, ο ΟΕΚ κατέθεσε στο Ταμείο Παρακαταθηκών και Δανείων την καθορισθείσα αποζημίωση εκ δραχμών 36.073.296 (τριάντα έξι εκατομμύρια εβδομήντα τρεις χιλιάδες διακόσιες εννενήντα έξι δραχμές), δυνάμει του υπ' αριθ. 4065/15.1.98 γραμματίου συστάσεως παρακαταθήκης.

Η απαλλοτριωθείσα έκταση εμβαδού 6.680,24 τ.μ. μετά των επ' αυτής συστατικών της εμφανίζεται στο από Δεκεμβρίου 1996 κτηματολογικό διάγραμμα-πίνακα, που συντάχθηκε από τους Ε. Χρυσαειδή και Κ. Ιωαννίδη Τοπ. Μηχ. ΟΕΚ και θεωρήθηκε από τον Προϊστάμενο του Τοπογραφικού Τμήματος Σ. Δελλαπόρτα Τοπ. Μηχ.

Στην απαλλοτριωθείσα έκταση προβάλλει δικαιώματα κυριότητας ο φερόμενος ως ιδιοκτήτης Συνεταιρισμός Εργατοϋπαλλήλων Κομοτηνής.

Η αποζημίωση θα αποδοχθεί στους δια δικαστικής αποφάσεως αναγνωρισθησομένους δικαιούχους.

Αθήνα, 27 Ιανουαρίου 1998

Ο Πρόεδρος Δ.Σ. - ΟΕΚ
ΑΘ. ΧΑΝΑΚΟΥΛΑΣ

Αριθ. 209003 (4)

Παρακατάθεση ποσού 42.210.440 δρχ. ως αποζημίωση θιγομένων ιδιοκτησιών, που απαλλοτριώθηκαν για την επέκταση του κτιρίου του Τεχνικού Τομέα Πειραιά της Ε.ΥΔ.ΑΠ., στην οδό Επονιτών στο Ν. Φάληρο, Πειραιά.

ΕΤΑΙΡΕΙΑ ΥΔΡΕΥΣΗΣ ΚΑΙ ΑΠΟΧΕΤΕΥΣΗΣ ΠΡΩΤΕΥΟΥΣΑΣ

Έχοντας υπόψη:

1. Τις διατάξεις του Ν.Δ. 797/71 περί αναγκαστικών απαλλοτριώσεων (ΦΕΚ 1/Α/71).

2. Τις διατάξεις του άρθρου 28 του Ν. 1068/80 «περί συστάσεως ενιαίου φορέα Ύδρευσης - Αποχέτευσης Πρωτεύουσας» Α 736 (ΦΕΚ 190/Δ/80).

3. Την απόφαση με αριθμό Δ12δ/35353/95 του Υ.ΠΕ.ΧΩ.Δ.Ε., με την οποία κηρύχθηκε η απαλλοτρίωση για την επέκταση του κτιρίου του Τεχνικού Τομέα Πειραιά της Ε.ΥΔ.ΑΠ. στην οδό Επονιτών στο Ν. Φάληρο, Πειραιά.

4. Το με αρ. 1035Δ/95 ΦΕΚ εγκρίσεως στο οποίο δημοσιεύτηκε η πιο πάνω απόφαση.

5. Την 11023/12.11.97 απόφαση του Διοικ. Συμβουλίου της ΕΥΔΑΠ, με την οποία εγκρίθηκε η παρακατάθεση ποσού 42.210.440 δρχ. ως αποζημίωση που προκύπτει από απαλλοτρίωση έκτασης 230,20 τ.μ. για την επέκταση του κτιρίου του Τεχνικού Τομέα Πειραιά της Ε.ΥΔ.ΑΠ.

6. Τον από 18.9.97 πίνακα παρακατάθεσης αποζημίωσης που συντάχθηκε μετά την με αριθμό 5855/96 απόφαση του Μονομελούς Πρωτοδικείου Πειραιά και το τοπογραφικό διάγραμμα ΤΑ.84 σε κλίμακα 1:200 της απαλλοτριωμένης έκτασης, ανακοινώνουμε:

Στα πρόσωπα που έχουν ή αξιώνουν εμπράγματα δικαιώματα στα απαλ/θέντα ακίνητα, ότι το ποσόν της αποζημίωσης έχει παρακατατεθεί στο Ταμείο Παρακαταθηκών και Δανείων (Κεντρικό Κατάστημα) και εκδόθηκε το με αρ. 4086/16.1.98 γραμμάτιο παρακαταθήκης για το ποσό των 42.210.440 δρχ. (σαράντα δύο εκατομμύρια διακόσιες χιλιάδες, τετρακόσιες σαράντα δραχμές).

Ο Διευθυντής Έργων Ύδρευσης
ΑΘΑΝΑΣΙΟΣ ΧΑΤΖΗΣ

ΠΟΛΕΟΔΟΜΙΑ

ΑΠΟΦΑΣΕΙΣ

Αριθ. 13385 (5)

Τροποποίηση ρυμοτομικού σχεδίου Πόλεως Δήμου Αιγίου Ν. Αχαΐας (αρ. αποφ. 60).

Ο ΝΟΜΑΡΧΗΣ ΑΧΑΪΑΣ

Έχοντας υπόψη:

1. Το Ν.Δ. της 17.7.1923 «περί σχεδίων και νόμων του κράτους» και ειδικότερα τα άρθρα 3 και 70.

2. Τον Α.Ν. 314/68 (ΦΕΚ 47/Α) όπως τροποποιήθηκε και συμπληρώθηκε με το υπ' αριθμόν 1018/71 Ν. Διάταγμα (ΦΕΚ 220/Α) και με την παρ. 2 του άρθρου 34 του Ν. 1577/85 (ΦΕΚ 210/Α).

3. Τις διατάξεις του με αριθ. 183/1986 Π. Διατάγματος (ΦΕΚ 70/Α) και ειδικότερα το άρθρο 1 της παρ. 1.

4. Τις με αριθ. 188/97 και 306/97 γνωμοδοτήσεις του Δημοτικού Συμβουλίου Αιγίου.

5. Το με αριθ. 23ου/17.10.97 πρακτικό όπου η γνωμοδότηση του Σ.Χ.Ο.Π. Νομ. Αχαΐας, αποφασίζουμε:

Άρθρο 1

Εγκρίνεται η τροποποίηση του ρυμοτομικού σχεδίου Πόλεως Αιγίου επί της οδού Ομηγυρίου Διός στην περιοχή Νικολάου Πλαστήρα (Αντικατάσταση της υφιστάμενης Οικοδομικής Γραμμής).

Η τροποποίηση αυτή αναλυτικά φαίνεται στο με κλίμακα 1:200 τοπογραφικό διάγραμμα που συνοδεύει την παρούσα απόφαση και είναι αναπόσπαστο τμήμα αυτής.

Άρθρο 2

Η παρούσα τροποποίηση δεν επιβαρύνει τον κρατικό προϋπολογισμό.

Άρθρο 4

Η ισχύς της παρούσης απόφασης αρχίζει από την ημέρα δημοσίευσης στην Εφημερίδα της Κυβερνήσεως.

Η παρούσα να δημοσιευθεί στην Εφημερίδα της Κυβερνήσεως.

Πάτρα, 26 Ιανουαρίου 1998

Ο Νομάρχης
ΕΥΣΤΑΘΙΟΣ ΑΘΑΝΑΣΟΠΟΥΛΟΣ-ΣΕΡΕΤΗΣ

ΜΕΛΚΑ ΟΕ ΤΕΧΝ. ΕΤΑΙΡ.

ΦΙΛΙΠΠΑΚΟΠΟΥΛΟΣ	ΣΩΤΗΡΗΣ	τηλ. 22174
ΣΠΥΡΟΠΟΥΛΟΣ	ΒΑΣΙΛΗΣ	τηλ. 23316
ΠΑΠΑΘΑΝΑΣΙΟΥ	ΒΑΣΙΛΗΣ	τηλ. 29433
ΚΑΠΑΡΟΣ	ΑΝΤΩΝΗΣ	τηλ. 29651

σύμβουλοι μηχανικοί

ΧΙΛΙΑΡΧΟΥ ΟΡΕΙΝΟΥ 9 ΑΙΓΙΟ

ΕΡΓΟΔΟΤΗΣ: ΠΑΠΑΖΑΧΑΡΟΠΟΥΛΟΥ ΜΑΡΙΑ

ΕΡΓΟ: ΤΡΟΠΟΠΟΙΗΣΗ ΣΧΕΔΙΟΥ ΠΟΛΗΣ

ΘΕΣΗ: ΟΔΟΣ ΟΜΗΓΥΡΙΟΥ ΣΧΕΔΙΟ ΠΟΛΕΩΣ ΑΙΓΙΟΥ

ΘΕΜΑ ΣΧΕΔΙΟΥ

ΤΟΠΟΓΡΑΦΙΚΟ ΔΙΑΓΡΑΜΜΑ

ΚΛΙΜΑΚΑ 1:200

Ο ΣΥΝΤΑΞΑΣ ΜΗΧΑΝΙΚΟΣ

ΚΑΠΑΡΟΣ ΑΝΤΩΝΗΣ

ΧΡΟΝΟΣ ΜΕΛΕΤΗΣ: ΜΑΪΟΣ 1997

ΘΕΩΡΗΣΗ ΥΠΗΡΕΣΙΑΣ

ΔΗΜΑΡΧΟΣ

ΛΕΩΝΙΔΑΣ Δ. ΣΙΑΒΕΛΗΣ

ΥΠΟΓΡΑΦΗ - ΣΦΡΑΓΙΔΑ

ΑΝΤΩΝΙΟΣ Ε. ΚΑΠΑΡΟΣ

ΥΠΟΜΝΗΜΑ

ΥΦΙΣΤΑΜΕΝΕΣ Ο.Γ.

ΚΑΤΑΡΓΟΥΜΕΝΕΣ Ο.Γ.

ΠΡΟΤΕΙΝΟΜΕΝΕΣ Ο.Γ.

ΟΡΟΙ ΔΟΜΗΣΗΣ

Εγκρίσεως πολεοδομικής μελέτης περιοχής Ν.Π. Ταστήρα του Δήμου Αιγίου Ν. Αχαΐας ΦΕΚ 1206/Δ/22-12-1986

Α) ΤΟΜΕΑΣ ΙΑ

1 Ελάχιστο πρόσωπο 12 μ

Ελάχιστο εμβαδόν 250 τ.μ

2 Κατά παρέκκλιση

Ελάχιστο πρόσωπο 6 μ

Ελάχιστο εμβαδόν 100 τ.μ

Β) ΤΟΜΕΑΣ ΙΒ

1 Ελάχιστο πρόσωπο 15 μ

Ελάχιστο εμβαδόν 400 τ.μ

2 Κατά παρέκκλιση

Ελάχιστο πρόσωπο 8 μ

Ελάχιστο εμβαδόν 150 τ.μ

Γ) Κατά παρέκκλιση των προηγουμένων παρ. 1 και 2 θεωρούνται άρτια και οικοδομήσιμα τα οικόπεδα

α) που βρίσκονται μέσα στο ... προ του 1923 και έχουν ... ως αποτελούμενα ... έχουν προϋπάρχει της 2-7-1968 ...

β) έχουν πρόσωπο από την οριστική πράξη εφαρμογής

γ) έχουν εγγραφεί ... μέγιστη επιφάνεια ... και ελάχιστο πλάτος 5 μ

Κάλυψη: 70%

Δόμηση: 0,80

Μέγιστο ύψος: 7,50 μ

ΙΔΙΟΚΤΗΣΙΑ ΑΘΗΝΑ ΧΑΜΨΑ

ΙΔΙΟΚΤΗΣΙΑ ΚΛΗΡΟΝΟΜΩΝ ΚΟΚΚΟΤΕΛΟΥ

ΙΔΙΟΚΤΗΣΙΑ ΜΑΡΙΑ ΠΑΠΑΖΑΧΑΡΟΠΟΥΛΟΥ

ΕΛΛΗΝΙΚΗ ΔΗΜΟΚΡΑΤΙΑ

ΝΟΜΑΡΧΙΑΚΗ ΑΥΤ/ΣΗ ΑΧΑΪΑΣ

ΔΙΕΥΘΥΝΣΗ Χ.Ο.Π.

Το παρόν διάγραμμα συνοδεύει την υπ' αριθ. 6/98 απόφαση

Πάτρα 29-10-97

Ο Αναπλ. Νομάρχης ... Για την Δ/νση ΧΟΠ

ΓΕΩΡΓΙΟΣ ...

31/12/1997

Αριθ. 14831 (6)

Τροποποίηση ρυμοτομικού σχεδίου Δήμου Πατρέων (αρ. αποφ. 58).

Ο ΝΟΜΑΡΧΗΣ ΑΧΑΪΑΣ

Έχοντας υπόψη:

1. Το Ν.Δ. της 17.7.1923 «περί σχεδίων πόλεων και κωμών του κράτους» και ειδικότερα τα άρθρα 3 και 70.

2. Τον Α.Ν. 314/1968 (ΦΕΚ 47/Α) όπως τροποποιήθηκαν και συμπληρώθηκαν με το υπ' αριθμ. 1018/71 Ν. Διάταγμα (ΦΕΚ 220/Α) και με την παρ. 3 του άρθρου 34 του Ν. 1577/85 (ΦΕΚ 210/Α).

3. Τις διατάξεις του με αριθ. 183/1986 Π.Δ. (ΦΕΚ 70/Α) και ειδικότερα το άρθρο 1 παρ. 1.

4. Την 9497/27.12.95 Απόφ. Ν. Αχαΐας.

5. Την από 6.11.19967 ένσταση του Δημητρίου Γιαννικόπουλου κατά της πιο πάνω απόφασης Νομάρχη (Αριθμ. Πρωτ. 14275/6.11.97).

6. Την υπ' αριθμ. 14275/7.11.97 εισήγηση της Δ/νσης ΧΟΠ προς το ΣΧΟΠ Ν. Αχαΐας.

7. Την υπ' αριθμ. 25/14.11.97 πρακτικό όπου η γνωμοδότηση του Σ.Χ.Ο.Π. Νομ. Αχαΐας, αποφασίζουμε:

Άρθρο 1

Εγκρίνεται η τροποποίηση του ρυμοτομικού σχεδίου Δήμου Πατρέων και τροποποιούμε το Ο.Τ. 1692, με κατάργηση του τμήματος του πεζόδρομου που εμπίπτει εντός της ιδιοκτησίας Δημητρίου Γιαννικόπουλου, διότι κατά τη διαδικασία τροποποίησης του σχεδίου πόλεως, που εγκρίθηκε με την 9497/27.12.95 απόφαση Νομάρχη Αχαΐας, δεν τηρήθηκε η διαδικασία ατομικής πρόσκλησης με αποτέλεσμα να θιγεί η ιδιοκτησία Γιαννικόπουλου χωρίς να έχει λάβει γνώση.

Η τροποποίηση αυτή αναλυτικά φαίνεται στο με κλίμακα 1:500 τοπογραφικό διάγραμμα που συνοδεύει την παρούσα απόφαση και είναι αναπόσπαστο τμήμα αυτής.

Άρθρο 2

Η παρούσα τροποποίηση δεν επιβαρύνει τον κρατικό προϋπολογισμό.

Άρθρο 4

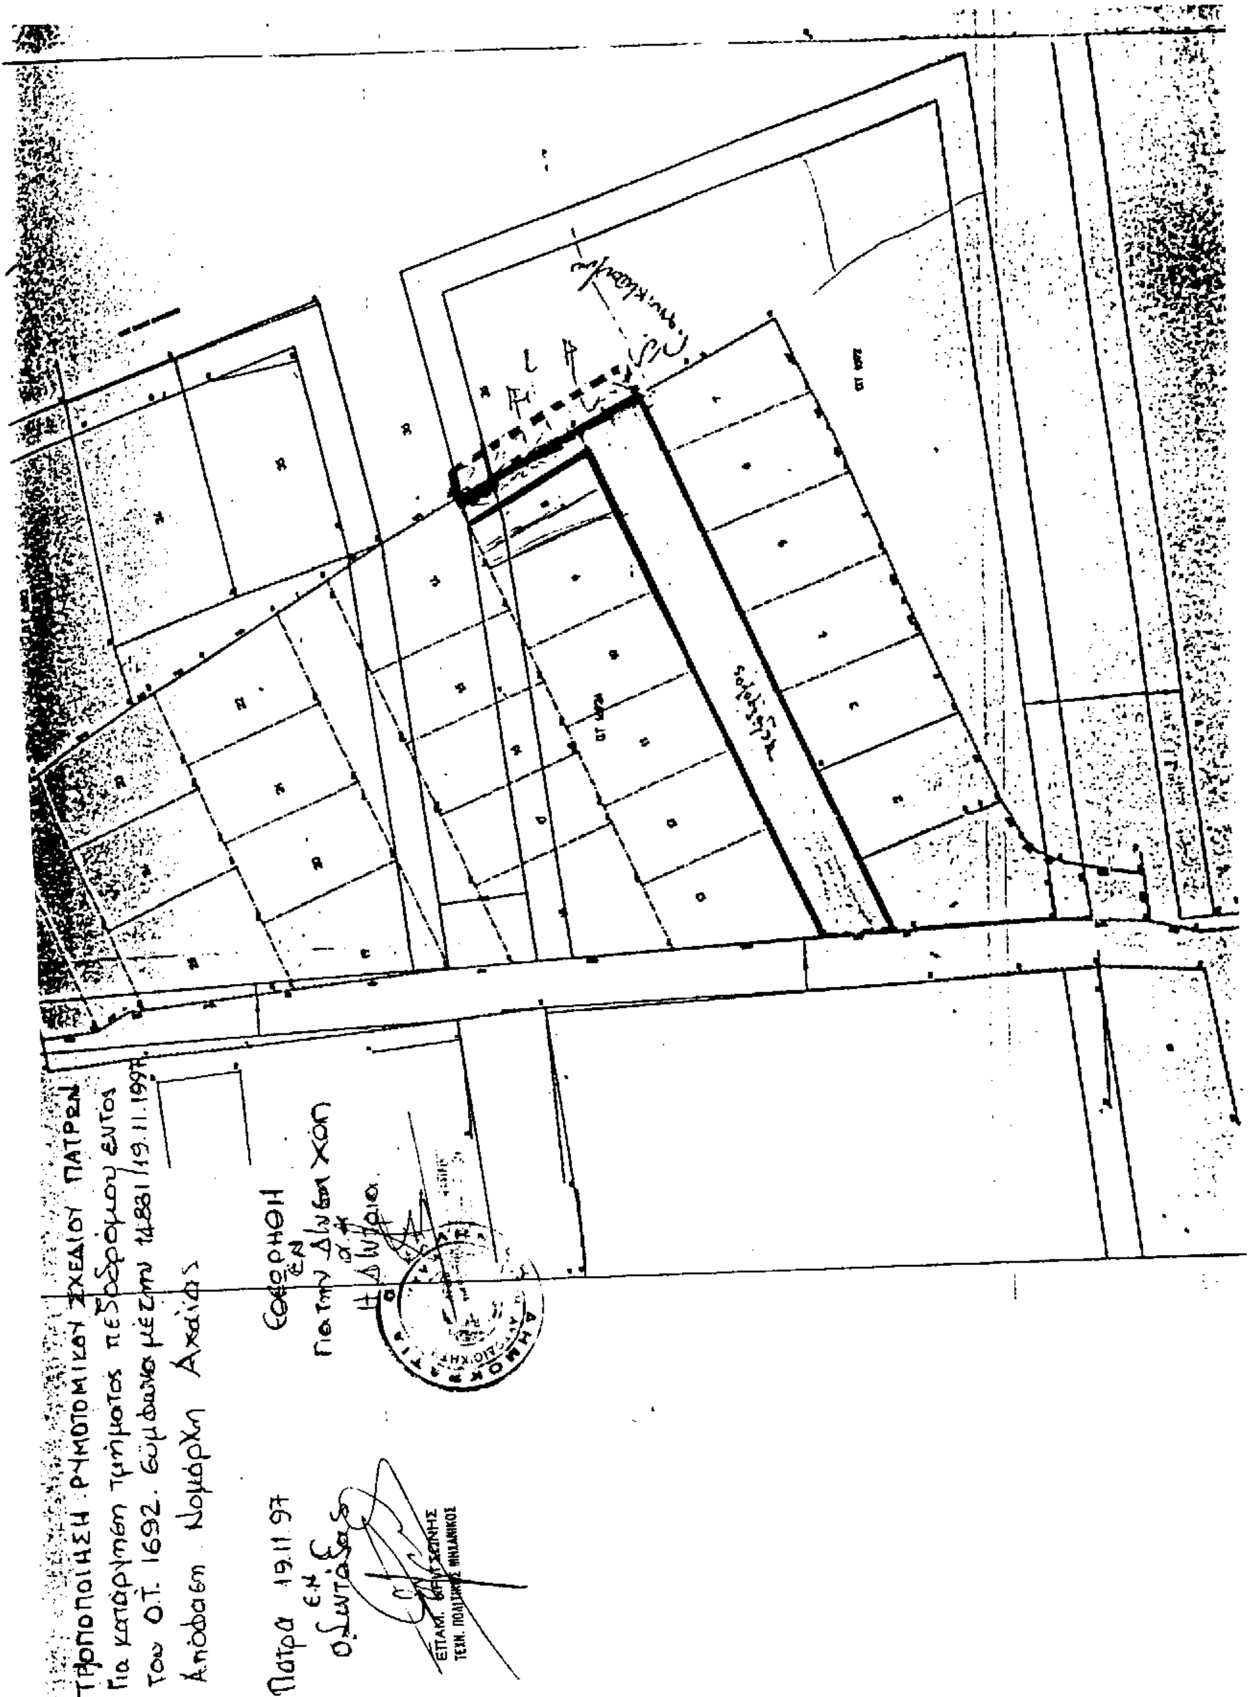
Η ισχύς της παρούσης απόφασης αρχίζει από την ημέρα δημοσίευσης στην Εφημερίδα της Κυβερνήσεως.

Η παρούσα να δημοσιευθεί στην Εφημερίδα της Κυβερνήσεως.

Πάτρα, 19 Νοεμβρίου 1997

Ο Νομάρχης

ΕΥΣΤΑΘΙΟΣ ΑΘΑΝΑΣΟΠΟΥΛΟΣ-ΣΕΡΕΤΗΣ


Τροποποίηση ρυμοτομικού σχεδίου Πατρών
Για κατάργηση τμήματος πεζοδρόμου εντός
του Ο.Τ. 1692. Σύμφωνα με την 14881/19.11.1997
Απόφαση Νομάρχη Αχαΐας
Εθεωρήθη
Πάτρα 19.11.97

ΑΝΑΚΟΙΝΩΣΕΙΣ

Αριθ. 504 (7)

Ανακοίνωση παρακατάθεσης αποζημίωσης ρυμοτομηθέντων ακινήτων στο Λουτράκι (Ο.Τ. 125).

Ο ΔΗΜΑΡΧΟΣ ΛΟΥΤΡΑΚΙΟΥ - ΠΕΡΑΧΩΡΑΣ

Γνωστοποιεί ότι:

Με το υπ' αριθμ. 057391/14.1.1998 γραμμάτιο σύστασης Παρακαταθήκης του Γραφείου Παρακαταθηκών Κορίνθου κατατέθηκαν από τον Δήμο μας δραχμές 490.00 (τετρακόσιες ενενήντα χιλ.) για αποζημίωση ιδιοκτησιών που ρυμοτομήθηκαν με την 8/86 πράξη αναλογισμού του Τμήματος Πολεοδομίας και Π.Ε. Γραφείο Απαλλοτριώσεων Νομαρχίας Κορινθίας, σύμφωνα με την υπ' αριθμ. 363/1988 απόφαση του Μονομελούς Πρωτοδικείου Κορίνθου περί καθορισμού Τιμής Μονάδος.

Η αποζημίωση αυτή θα αποδοθεί στους δικαιούχους που θα αναγνωρισθούν με δικαστική απόφαση.

Λουτράκι, 15 Ιανουαρίου 1998

Ο Δήμαρχος

ΠΑΥΛΟΣ ΠΑΥΛΟΥ

ΑΠΟ ΤΟ ΕΘΝΙΚΟ ΤΥΠΟΓΡΑΦΕΙΟ